






öffentliche Planauflage

Quartierplan Gärbi

Schnitte

<small>Exemplar</small>	<small>Inventory Nr.</small>	<small>Namens des Gemeinderates</small>	
Beschluss des Gemeinderates: 16.08.2022		Der Präsident:	Der Gemeindeverwalter:
Beschluss der Gemeindeversammlung: 20.09.2022		Referendumsfrist: 21.09. - 20.10.2022	
Urnenabstimmung: 12.03.2023		Publikation der Planaufgabe	
im Amtsblatt Nr. vom		Planaufgabe:	
Vom Regierungsrat des Kantons Basel-Landschaft		Die Landschreiberin:	
genehmigt mit Beschluss Nr.		vom	
Publikation des Regierungsratsbeschlusses		im Amtsblatt Nr. vom	

jermann <small>Geoinformation Vermessung Raumplanung</small>	<small>Jermann Ingenieure + Geometer AG</small>	<small>Datum:</small> 20.03.2022	<small>bearbeitet:</small> bog
	<small>Altenmattweg 1 4144 Arlesheim</small>	<small>Format:</small> 84 x 59.4 cm	<small>geprüft:</small>
	<small>Telefon 061 706 93 93 Telefax 061 706 93 94</small>	<small>AuftragsNr:</small> 51.5.1025	
	<small>www.jermann-ag.ch</small>	<small>Projekt:</small> Langenbruck Entwicklung Gärbi	

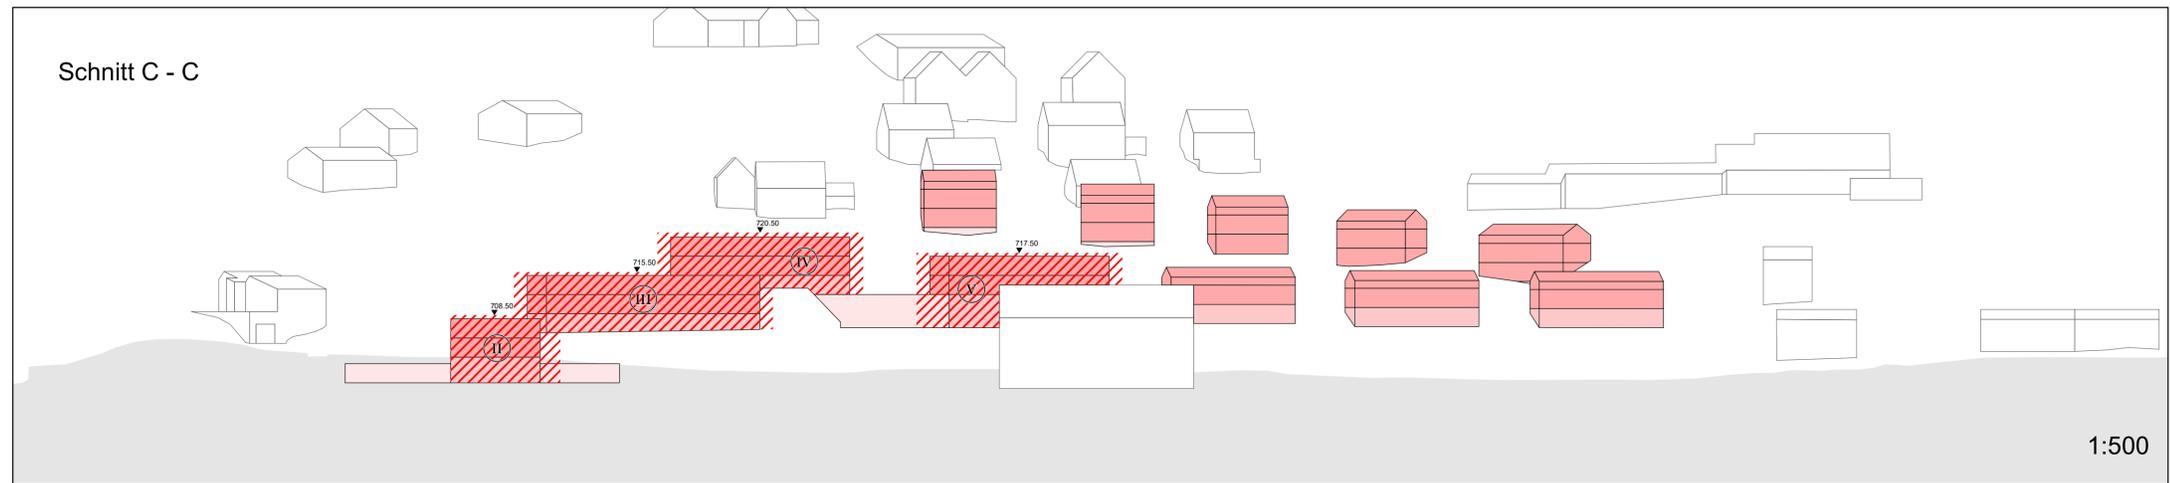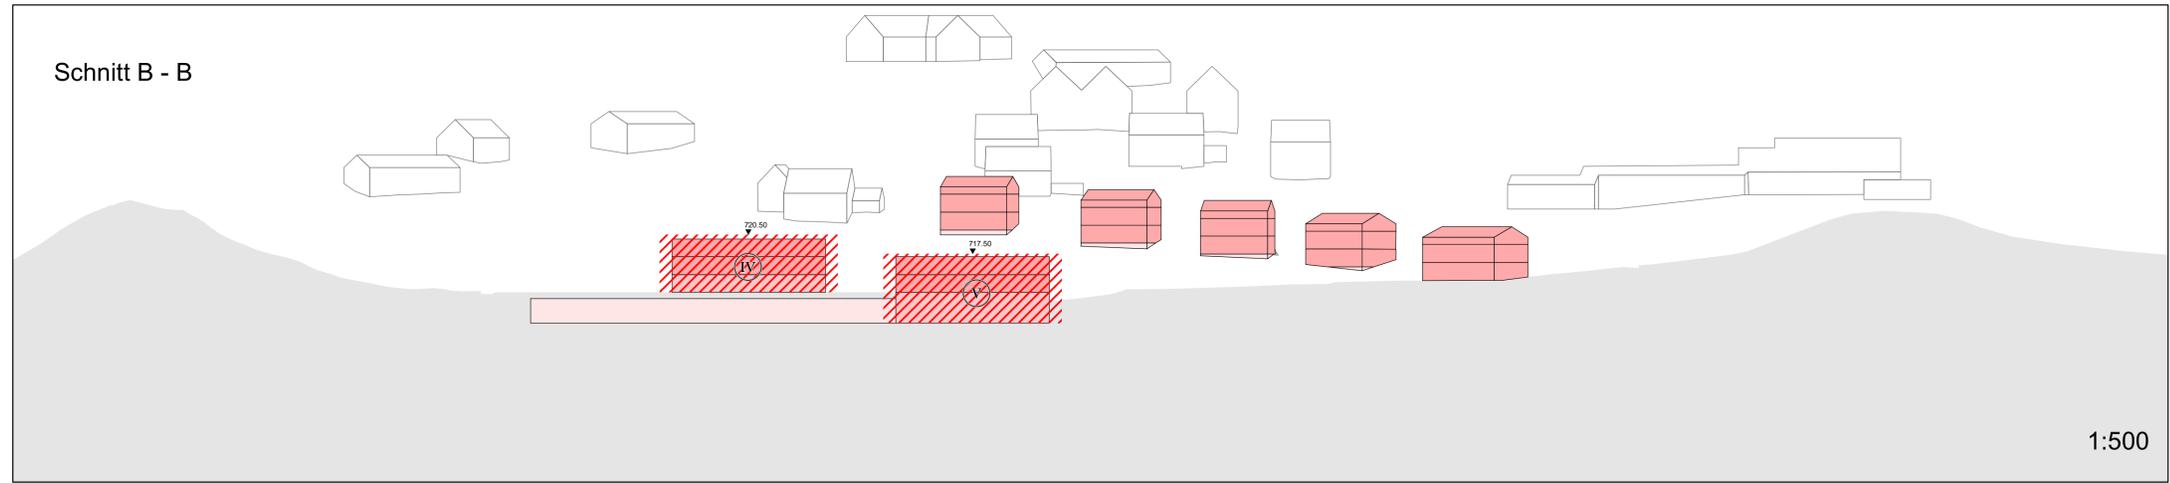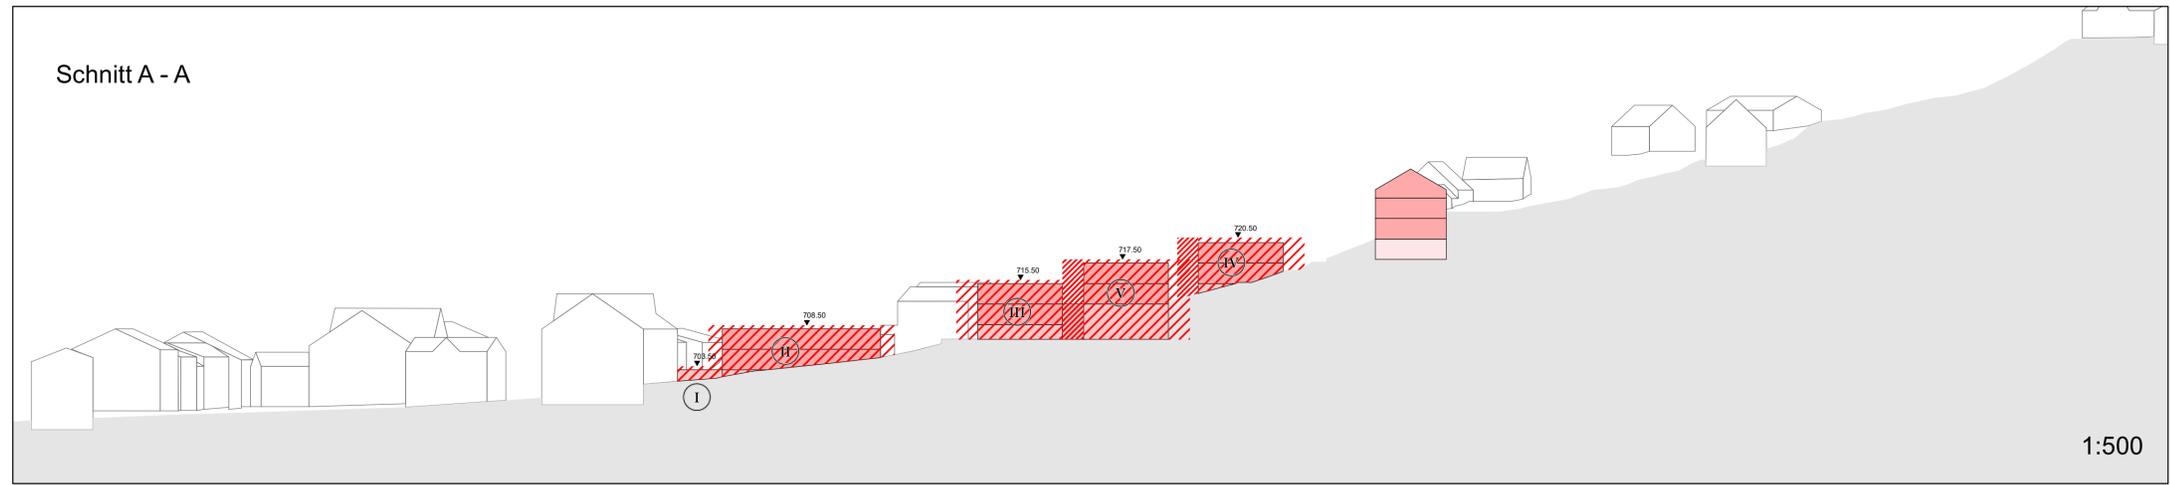

Legende

rechtsverbindlicher Inhalt

- Baubereich Baukörper
- Baubereich Balkone und Lauben
- Höhenkote in m. ü. M.

orientierender Inhalt

- Regelgeschoss
- Sockelgeschoss
- Untergeschoss
- bestehendes Gebäude