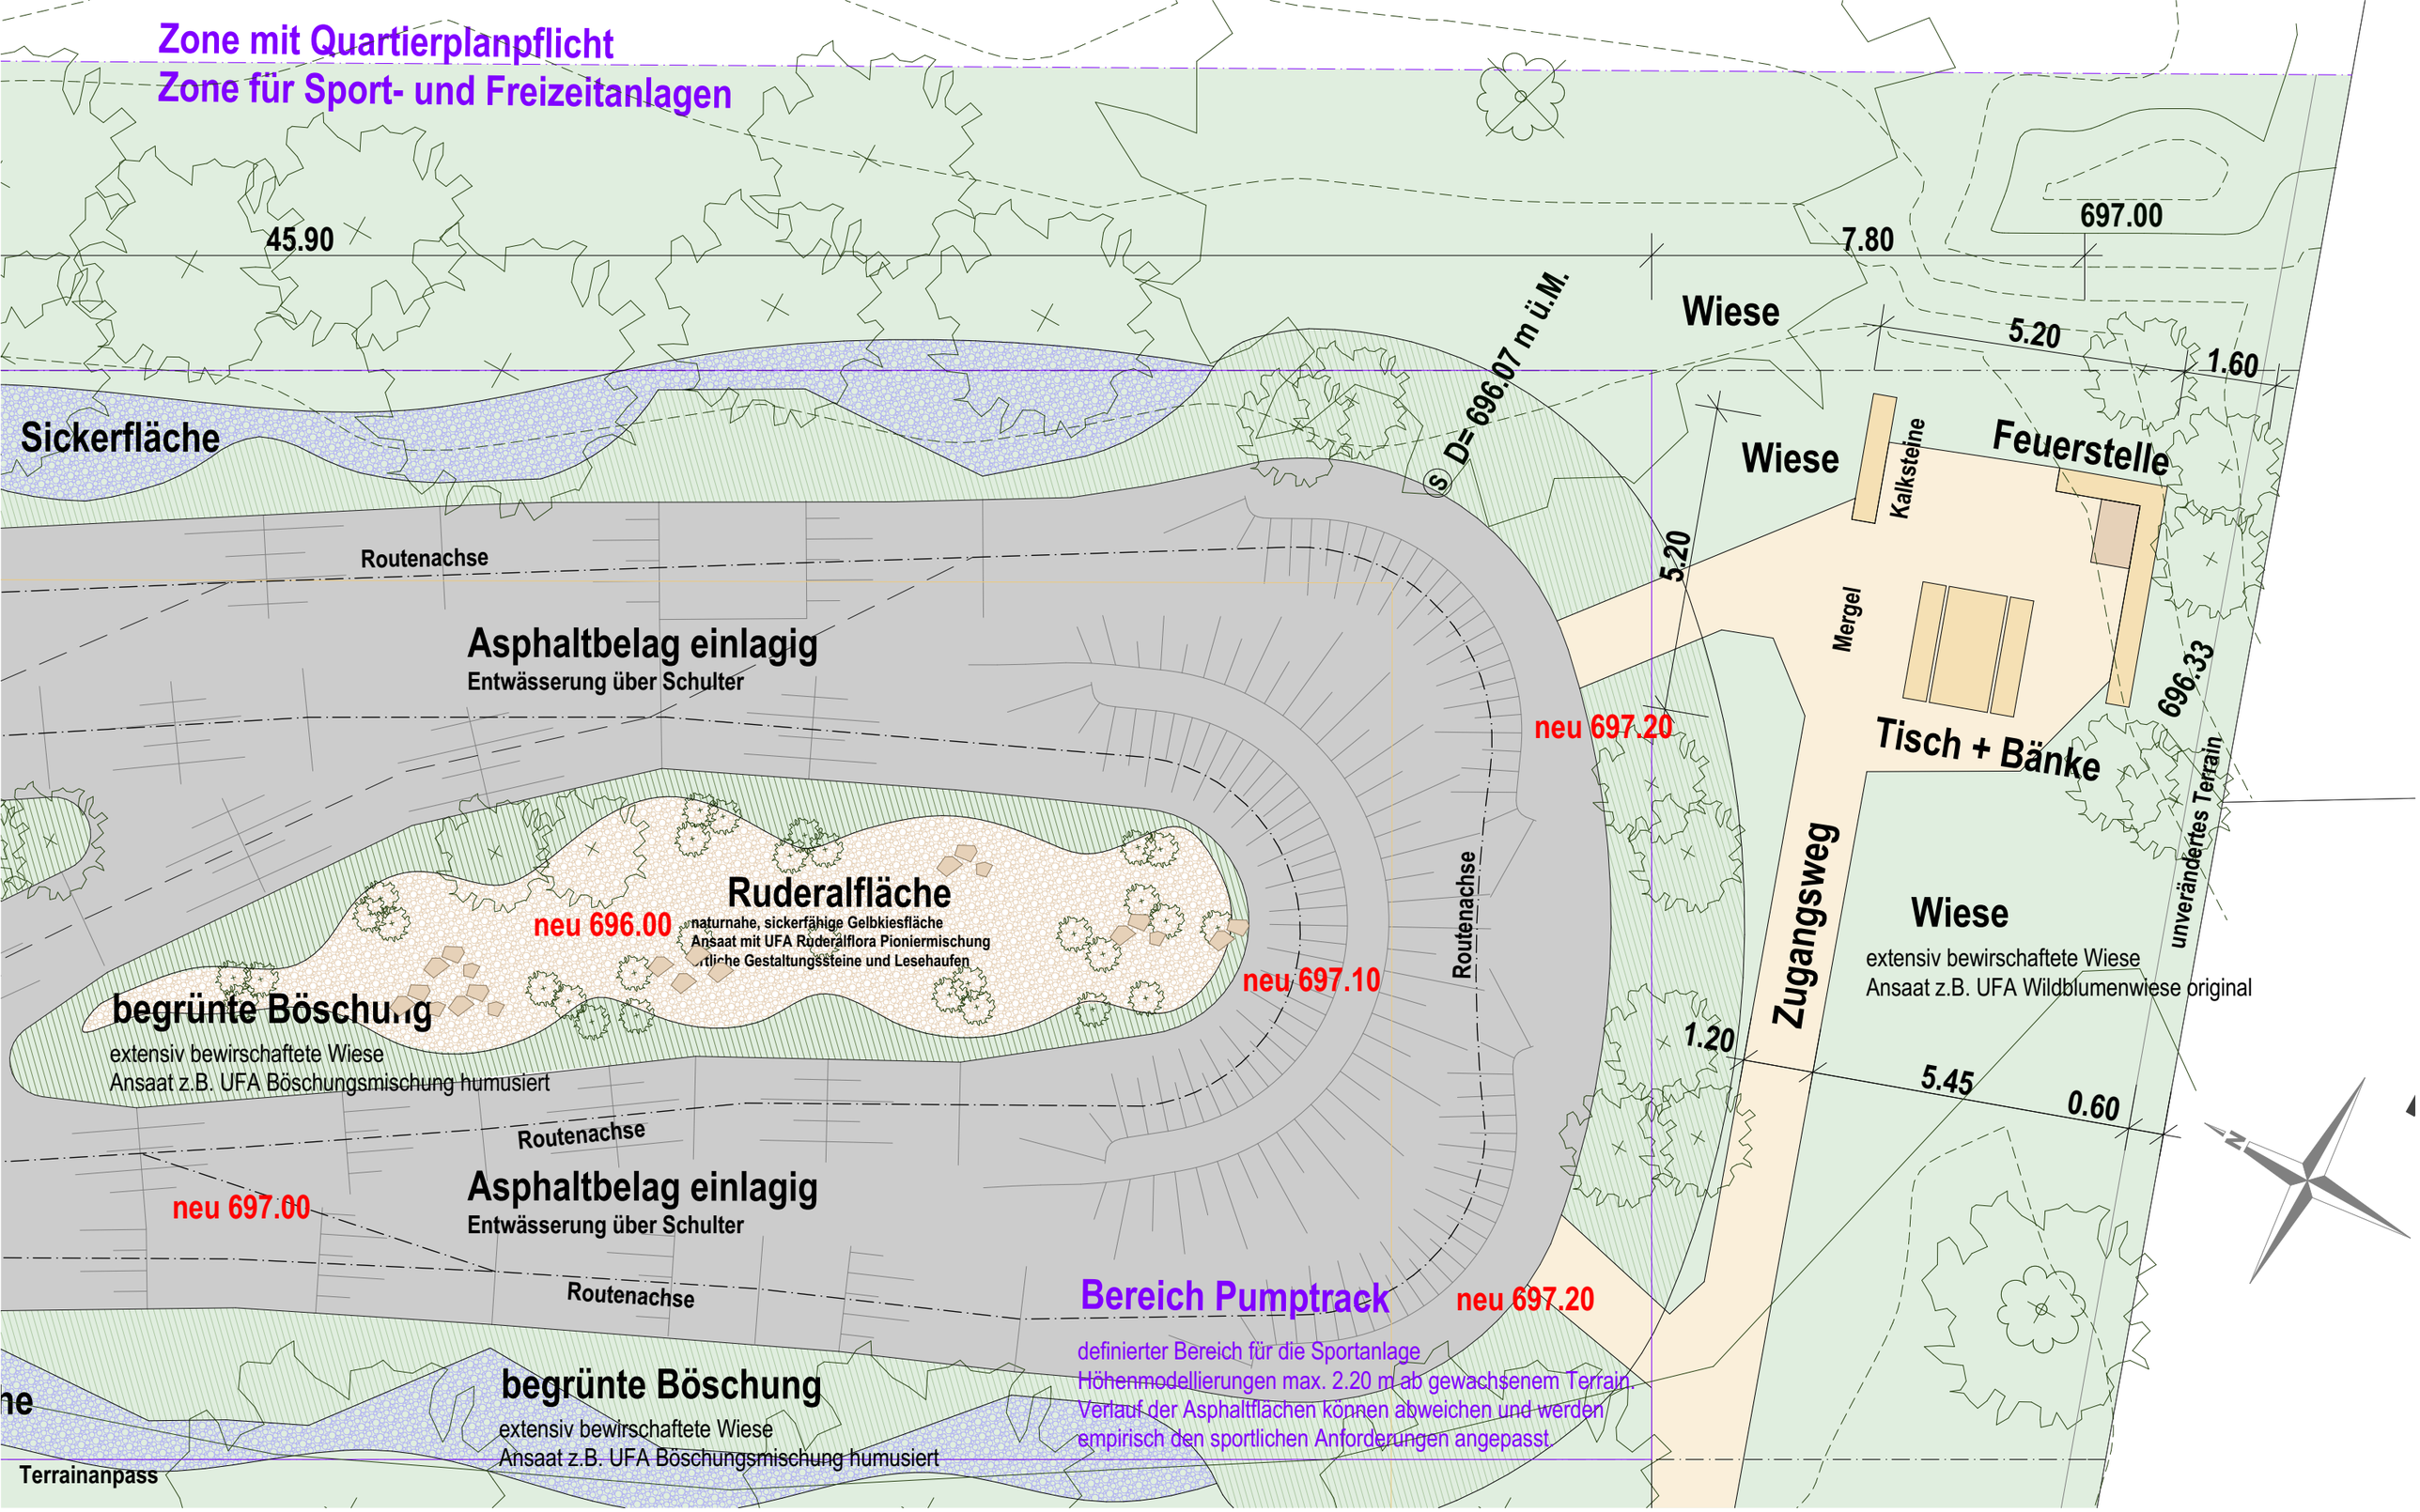

LANGENBRUCK
Top of Baselland

UMGEBUNG 100 SÜD

PROJEKTVERFASSERIN:

Einwohnergemeinde Langenbruck
Kräheggweg 1
4438 Langenbruck

Langenbruck, 2. Februar 2021

PUMPTRACK AU LANGENBRUCK

DATUM:	28. Januar 2021	MASSSTAB:	1:100
GEZEICHNET:	Flying Metal / ch.st.	PLAN NR.:	34 A