



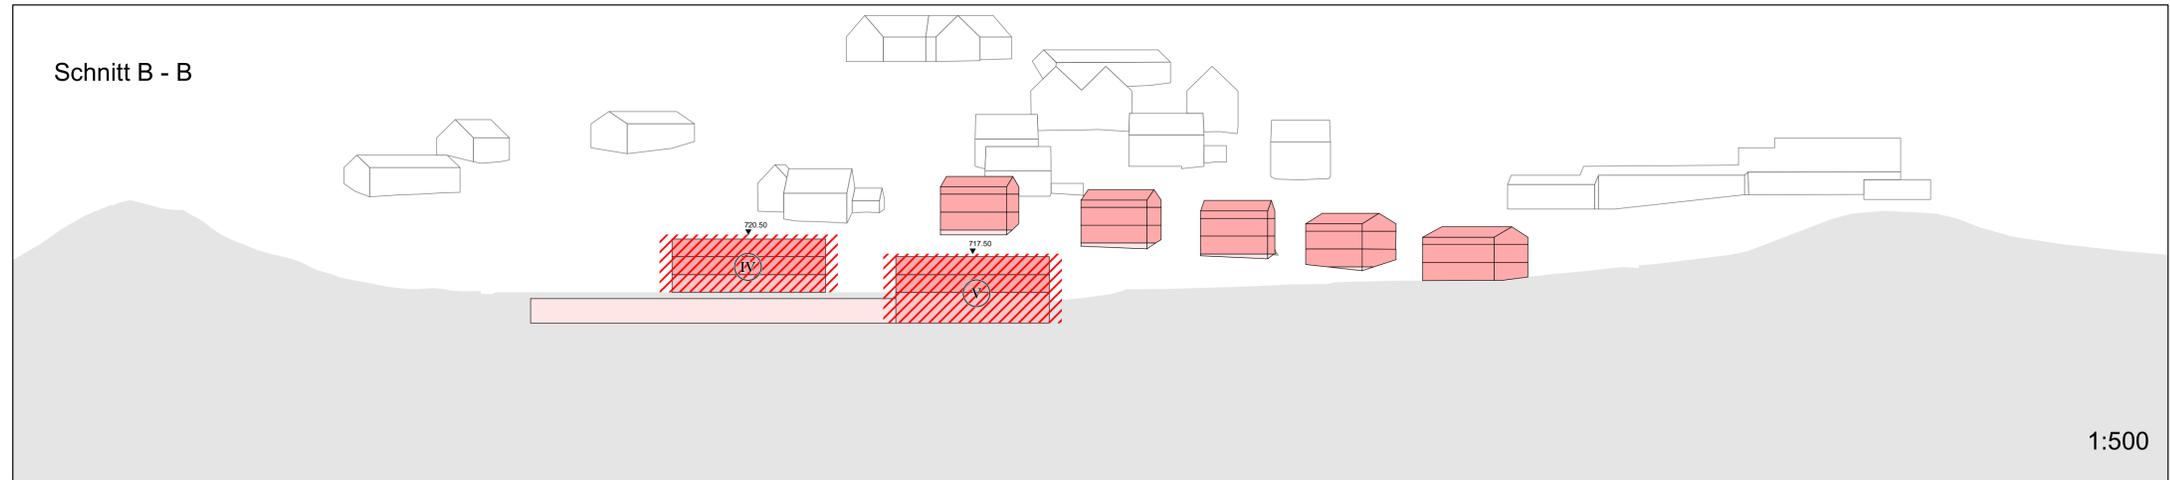

Quartierplan Gärbi

Schnitte

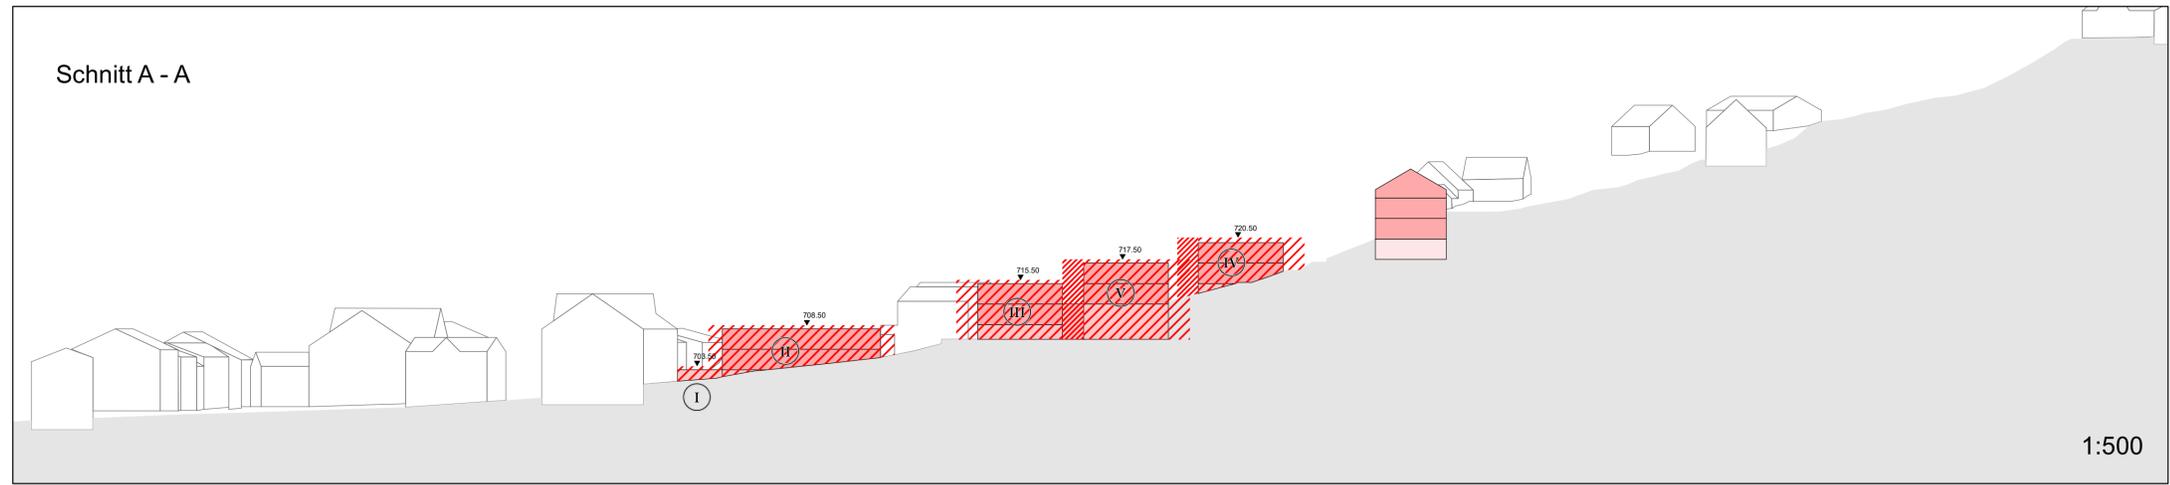

Legende

rechtsverbindlicher Inhalt

- Baubereich Baukörper
- Baubereich Balkone und Lauben
- Höhenkote in m. ü. M.

orientierender Inhalt

- Regelgeschoss
- Sockelgeschoss
- Untergeschoss
- bestehendes Gebäude

<small>Exemplar</small>	<small>Inventory Nr.</small>	<small>Namens des Gemeinderates</small>	
Beschluss des Gemeinderates: Beschluss der Gemeindeversammlung: Referendumsfrist: Urnenabstimmung: Publikation der Planaufgabe im Amtsblatt Nr. vom Planaufgabe:		Der Präsident:	Der Gemeindeverwalter:
Vom Regierungsrat des Kantons Basel-Landschaft genehmigt mit Beschluss Nr. vom Publikation des Regierungsratsbeschlusses im Amtsblatt Nr. vom		Die Landschaftsreiterin:	

jermann

Geoinformation
Vermessung
Raumplanung

Jermann Ingenieure + Geometer AG
Altenmattweg 1
4144 Arlesheim
Telefon 061 706 93 93
Telefax 061 706 93 94
www.jermann-ag.ch

<small>Datum:</small>	18.07.2022	<small>bearbeitet:</small>	bog
<small>Format:</small>	84 x 59.4 cm	<small>geprüft:</small>	
<small>AuftragsNr.:</small>	51.5.1025		
<small>Projekt:</small>	Langenbruck Entwicklung Gärbi		