



Quartierplan Gärbi




Schnitte

<small>Nummer</small>	<small>Revisions-Nr.</small>	<small>Namens des Gemeinderates Der Präsident: Der Gemeindeverwalter:</small>	
<small>Beschluss des Gemeinderates: Beschluss der Gemeindeversammlung: Referendumfrist: Urnenabstimmung: Publikation der Planaufgabe im Amtsblatt Nr. vom Planaufgabe:</small>			
<small>Vom Regierungsrat des Kantons Basel-Landschaft genehmigt mit Beschluss Nr. vom Publikation des Regierungsratsbeschlusses im Amtsblatt Nr. vom</small>		<small>Die Landschaftsberin:</small>	

jermann

Jermann Ingenieure + Geometer AG
Altenmattweg 1
4344 Ardenheim
Telefon 062 709 93 93
Telefax 062 709 93 94
www.jermann-ag.ch

<small>Datum:</small> 18.07.2022	<small>bearbeitet:</small> bkg
<small>Format:</small> A4 x 59,4 cm	<small>geprüft:</small>
<small>Auftrags-Nr.:</small> 51.5.1025	
<small>Projekt:</small> Langenbruck Entwicklung Gärbi	

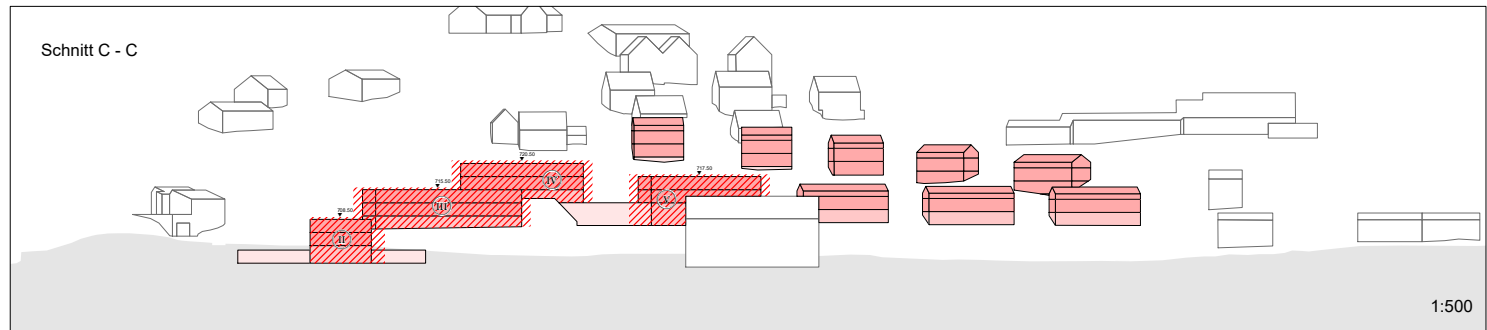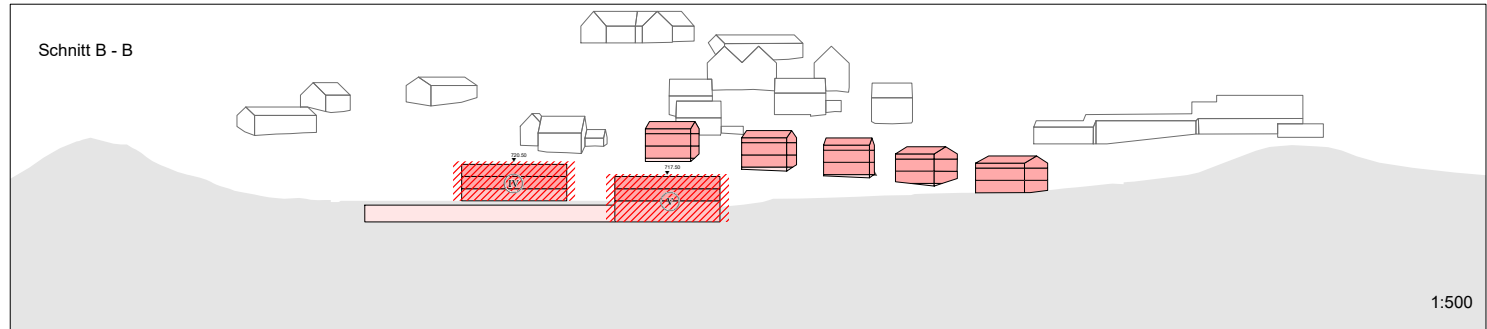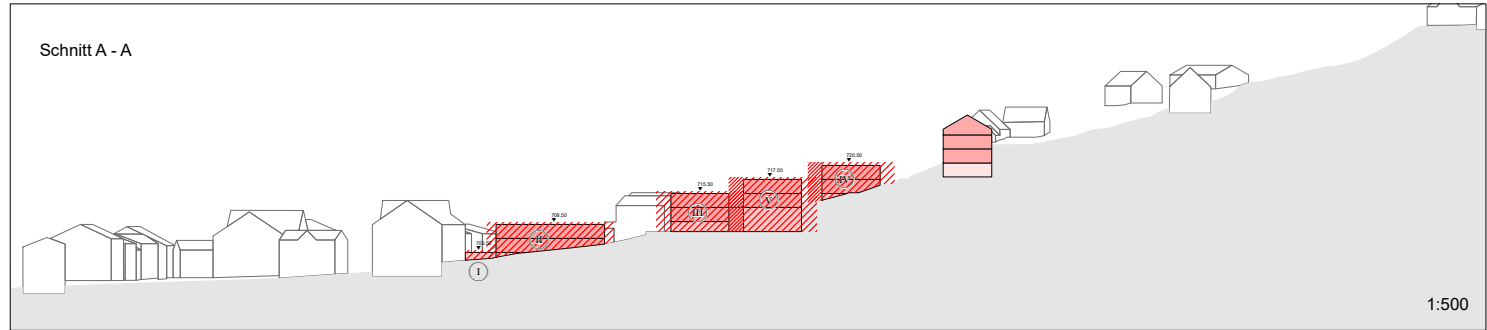

Legende

rechtsverbindlicher Inhalt

- Baubereich Baukörper
- Baubereich Balkone und Lauben

* Höhenkote in m. ü. M.

orientierender Inhalt

- Regelgeschoss
- Sockelgeschoss
- Untergeschoss
- bestehendes Gebäude